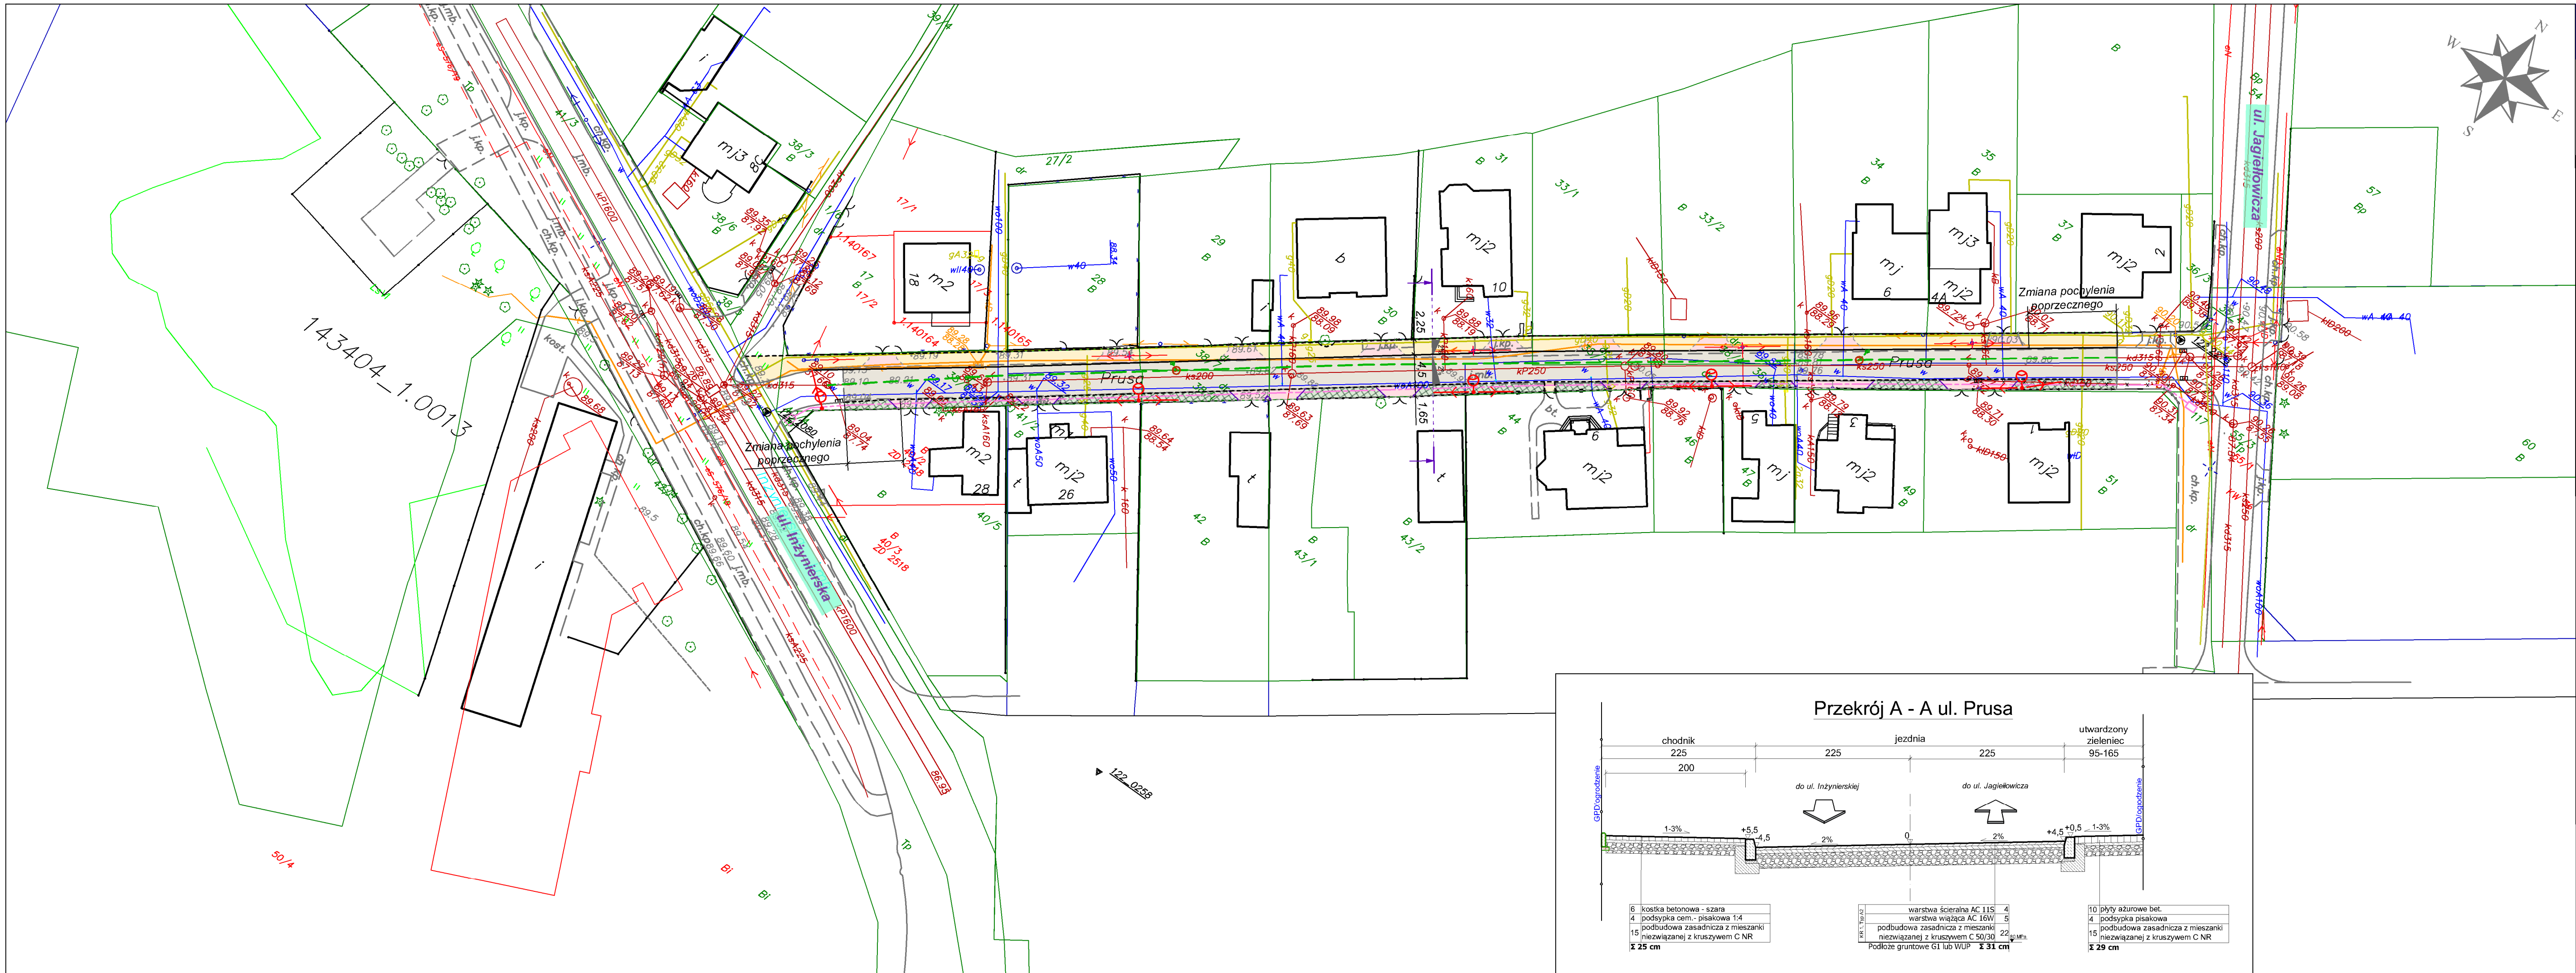


PROJEKT ZAGOSPODAROWANIA TERENU

ul. B. Prusa w Zielonce - wariant 1

skala 1:500

LEGENDA:

- Proj. krawężnik 15x30
- wystający
- najazdowy/obniżony
- Proj. obrzeże 6x20
- Proj. obrzeże 8x30
- Proj. nawierzchnia jezdni
- bitumiczna
- Proj. nawierzchnia zjazdów indywidualnych
- kostka bet. gr. 8 cm - czerwona
- Proj. nawierzchnia chodników
- kostka bet. 6 cm -szara
- Proj.umocnione zieleńce
- azurowe płyty bet.
- Istniejące linie rozgraniczające


Projektowane uzbrojenie terenu:


- sieć kanalizacji deszczowej z wpustami i przykanalikami
- kanal technologiczny (kanalizacja kablowa)
- napowietrzna sieć nN (PGE) z oświetleniem drogowego

Podstawowe parametry projektowanej ulicy:

- klasa tech. - D (gminna)
- kategoria ruchu - KR1
- prędkość proj. 30 km/h
- szer. jezdni - 4,5 m
- szer. chodnika - 2,3 m
- szer. pobocza - 0,7-1,4 m
- zjazdy indywidualne - szer. 4,0 m ze skosami

Przekrój A - A ul. Prusa

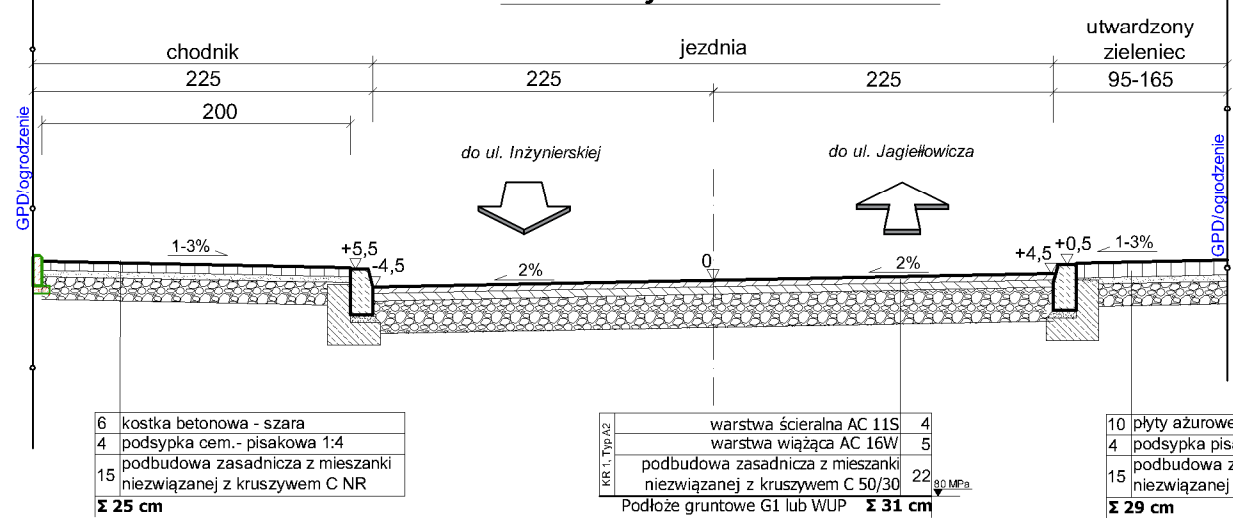
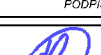
|   |                                      |   |  |
|---|--------------------------------------|---|--|
| Pracownia Projektowa KOMI Sp. z o.o.<br>15 - 274 Białystok, ul. Waszyngtona 24 lok.197<br>email: biurokom@gmail.com<br>tel./fax 85 74 20 177 - tel. 85 811 09 09<br>NIP:9662098847; REGON:362185654; KRS:0000570036 |                                      | PRACOWNIA PROJEKTOWA<br><br>Sp. z o.o. |  |
| SKALA:   | NAZWA RYSUNKU:                       | NR RYSUNKU:   |  |
| 1:500   | PROJEKT ZAGOSPODAROWANIA TERENU      | 1   |  |
| OBIĘKT:   | Ul. B. Prusa w Zielonce              | DATA:<br>IV 2021   |  |
| STADIUM:   | KONCEPCJA ROZWIĄZAŃ DROGOWYCH        |   |  |
| ZESPÓŁ PROJEKTOWY:   |                                      |   |  |
| BRANŻA / FUNKCJA   | IMIE I NAZWISKO, UPRAWNIENIA         | PODPIS   |  |
| DROGI   | mgr inż. Robert Chocian              |                                        |  |
| Projektant   | PDL0028/POOD/11<br>w specj. drogowej |   |  |
| DROGI   | mgr inż. Adam Kalinowski             |                                        |  |
| Projektant   | PDL0036/POOD/09<br>w specj. drogowej |   |  |