

OZNACZENIA ZMIANY PLANU:

- Granice obszaru objętego zmianą planu
- X

Wykreślenie minimalnej powierzchni biologicznie czynnej na każdej działce budowlanej terenu uchwalonego uchwałą nr XXXVI/417/05 Rady Miasta Zielonka z dnia 28 listopada 2005 r.
- X%

MINIMALNA POWIERZCHNIA BIOLOGICZNIE CZYNNA NA KAŻDEJ DZIAŁCE BUDOWLANEJ TERENU

INFORMACYJNE OZNACZENIA ZMIANY PLANU:

- LINIE ROZGRANICZAJĄCE TERENY O RÓŻNYM PRZEZNACZENIU LUB RÓŻNYCH ZASADACH ZAGOSPODAROWANIA
- P



TERENY ZABUDOWY PRODUKCYJNEJ, SKŁADÓW I MAGAZYNÓW
- KDZ

TERENY KOMUNIKACJI - DROGI PUBLICZNEJ KLASY DROGI ZBIORCZEJ
- KDD

TERENY KOMUNIKACJI - DROGI PUBLICZNEJ KLASY DROGI DOJAZDOWEJ


ZMIANA MIEJSCOWEGO PLANU ZAGOSPODAROWANIA PRZESTRZENNEGO
MIASTA ZIELONKA W REJONIE ULIC POLNA I PIŁSUDSKIEGO
DLA DZIAŁEK Z OBRĘBU 4-90-07 NUMERY EWIDENCYJNE: 3, 4, 40, 41 i 38

RYSUNEK ZMIANY PLANU SKALA 1:1000

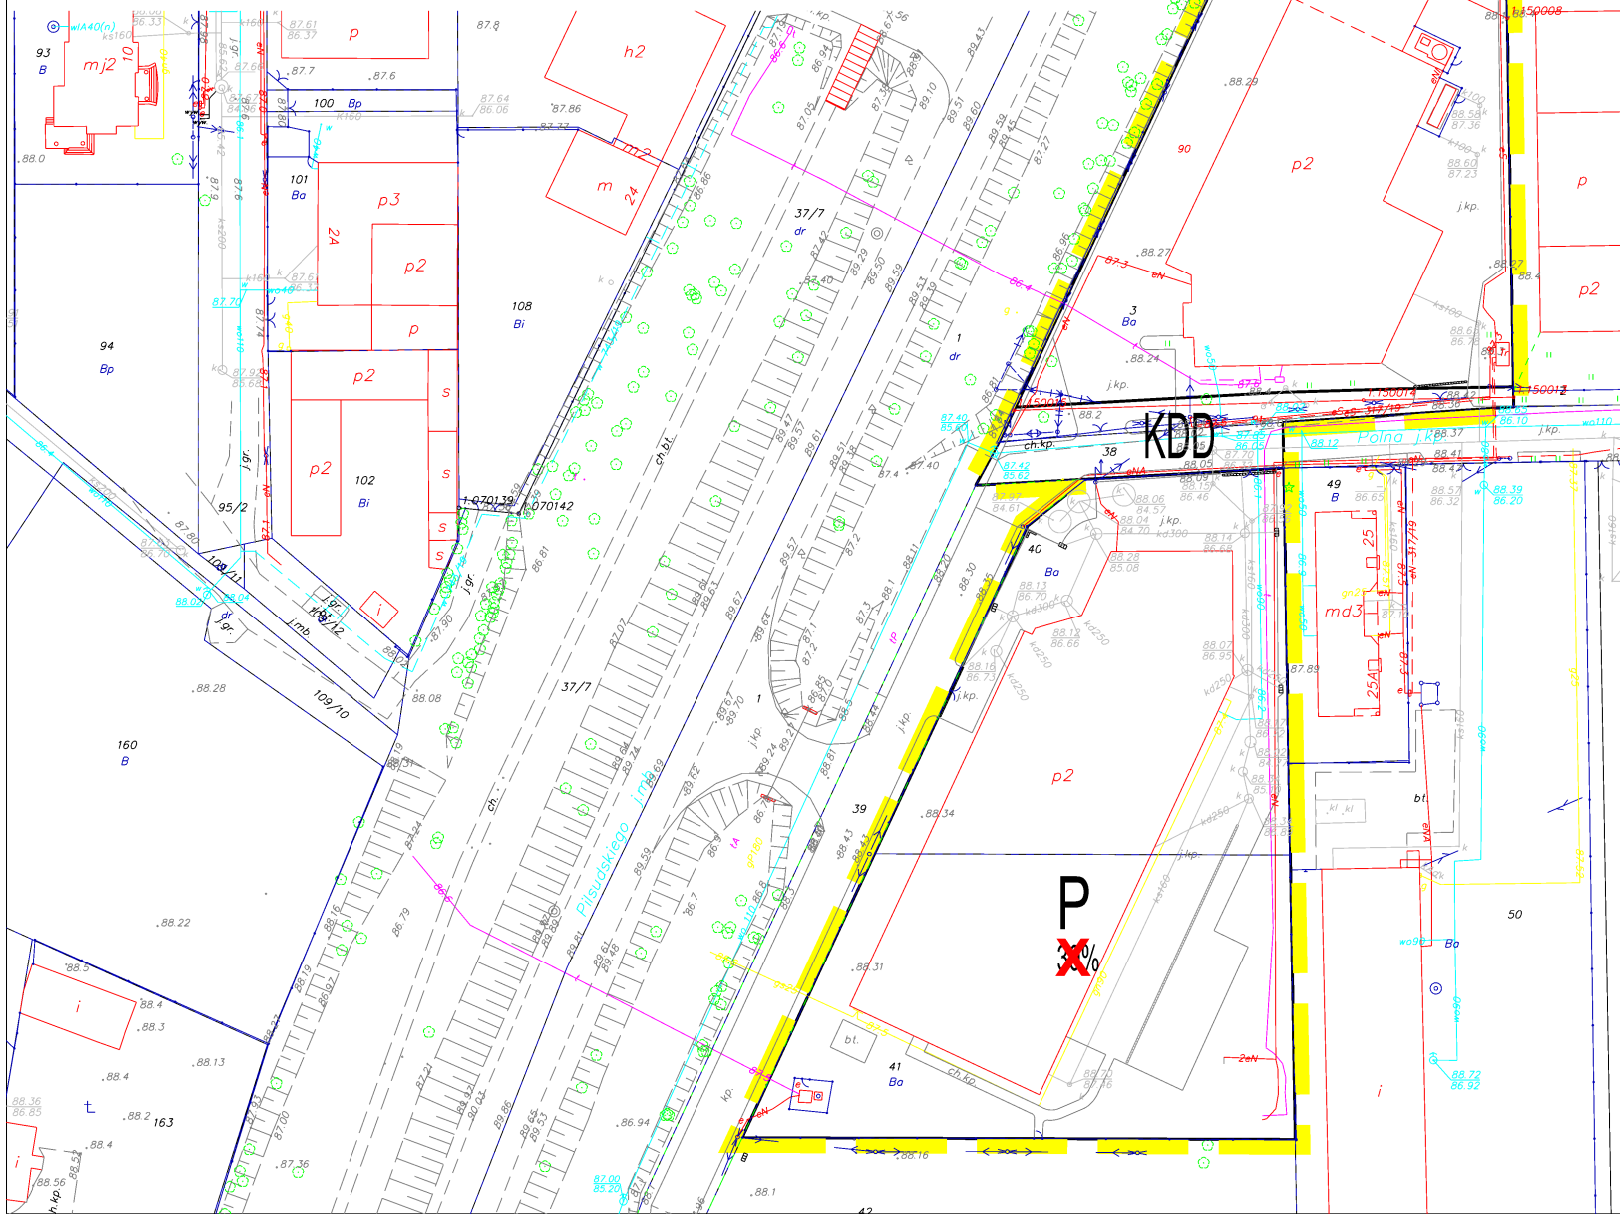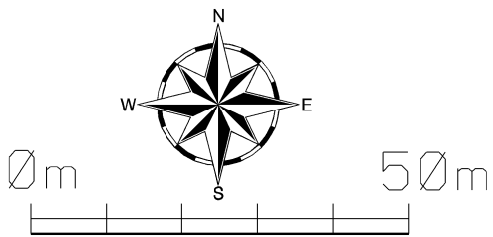

WYRYS ZE STUDIUM UWARUNKOWAŃ I KIERUNKÓW ZAGOSPODAROWANIA PRZESTRZENNEGO
MIASTA ZIELONKA - Uchwała Nr XVII/145/08 Rady Miasta Zielonka z dnia 07.02.2008 r.

— — — — — GRANICA OBSZARU OBJĘTEGO ZMIANĄ PLANU

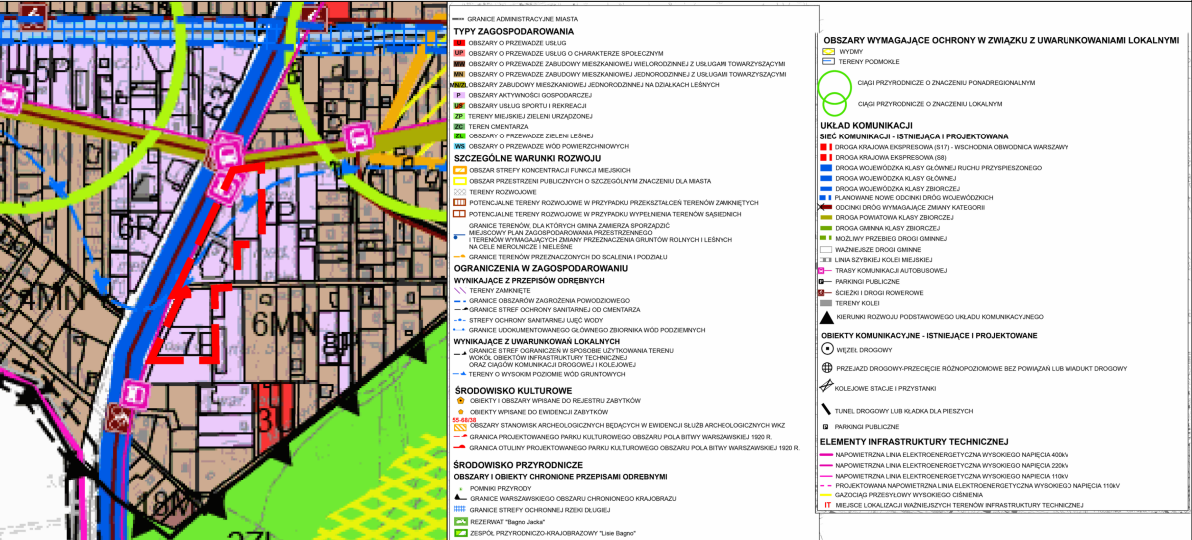

TEMAT:	ZMIANA MIEJSCOWEGO PLANU ZAGOSPODAROWANIA PRZESTRZENNEGO MIASTA ZIELONKA W REJONIE ULIC POLNA I PIŁSUDSKIEGO DLA DZIAŁEK Z OBRĘBU 4-90-07 NUMERY EWIDENCYJNE: 3, 4, 40, 41 i 38
PROJEKTANT:	mgr inż. Małgorzata Frączkowska - nr upr. ubr. WA-428 - główny projektant
SKALA:	1:1000