


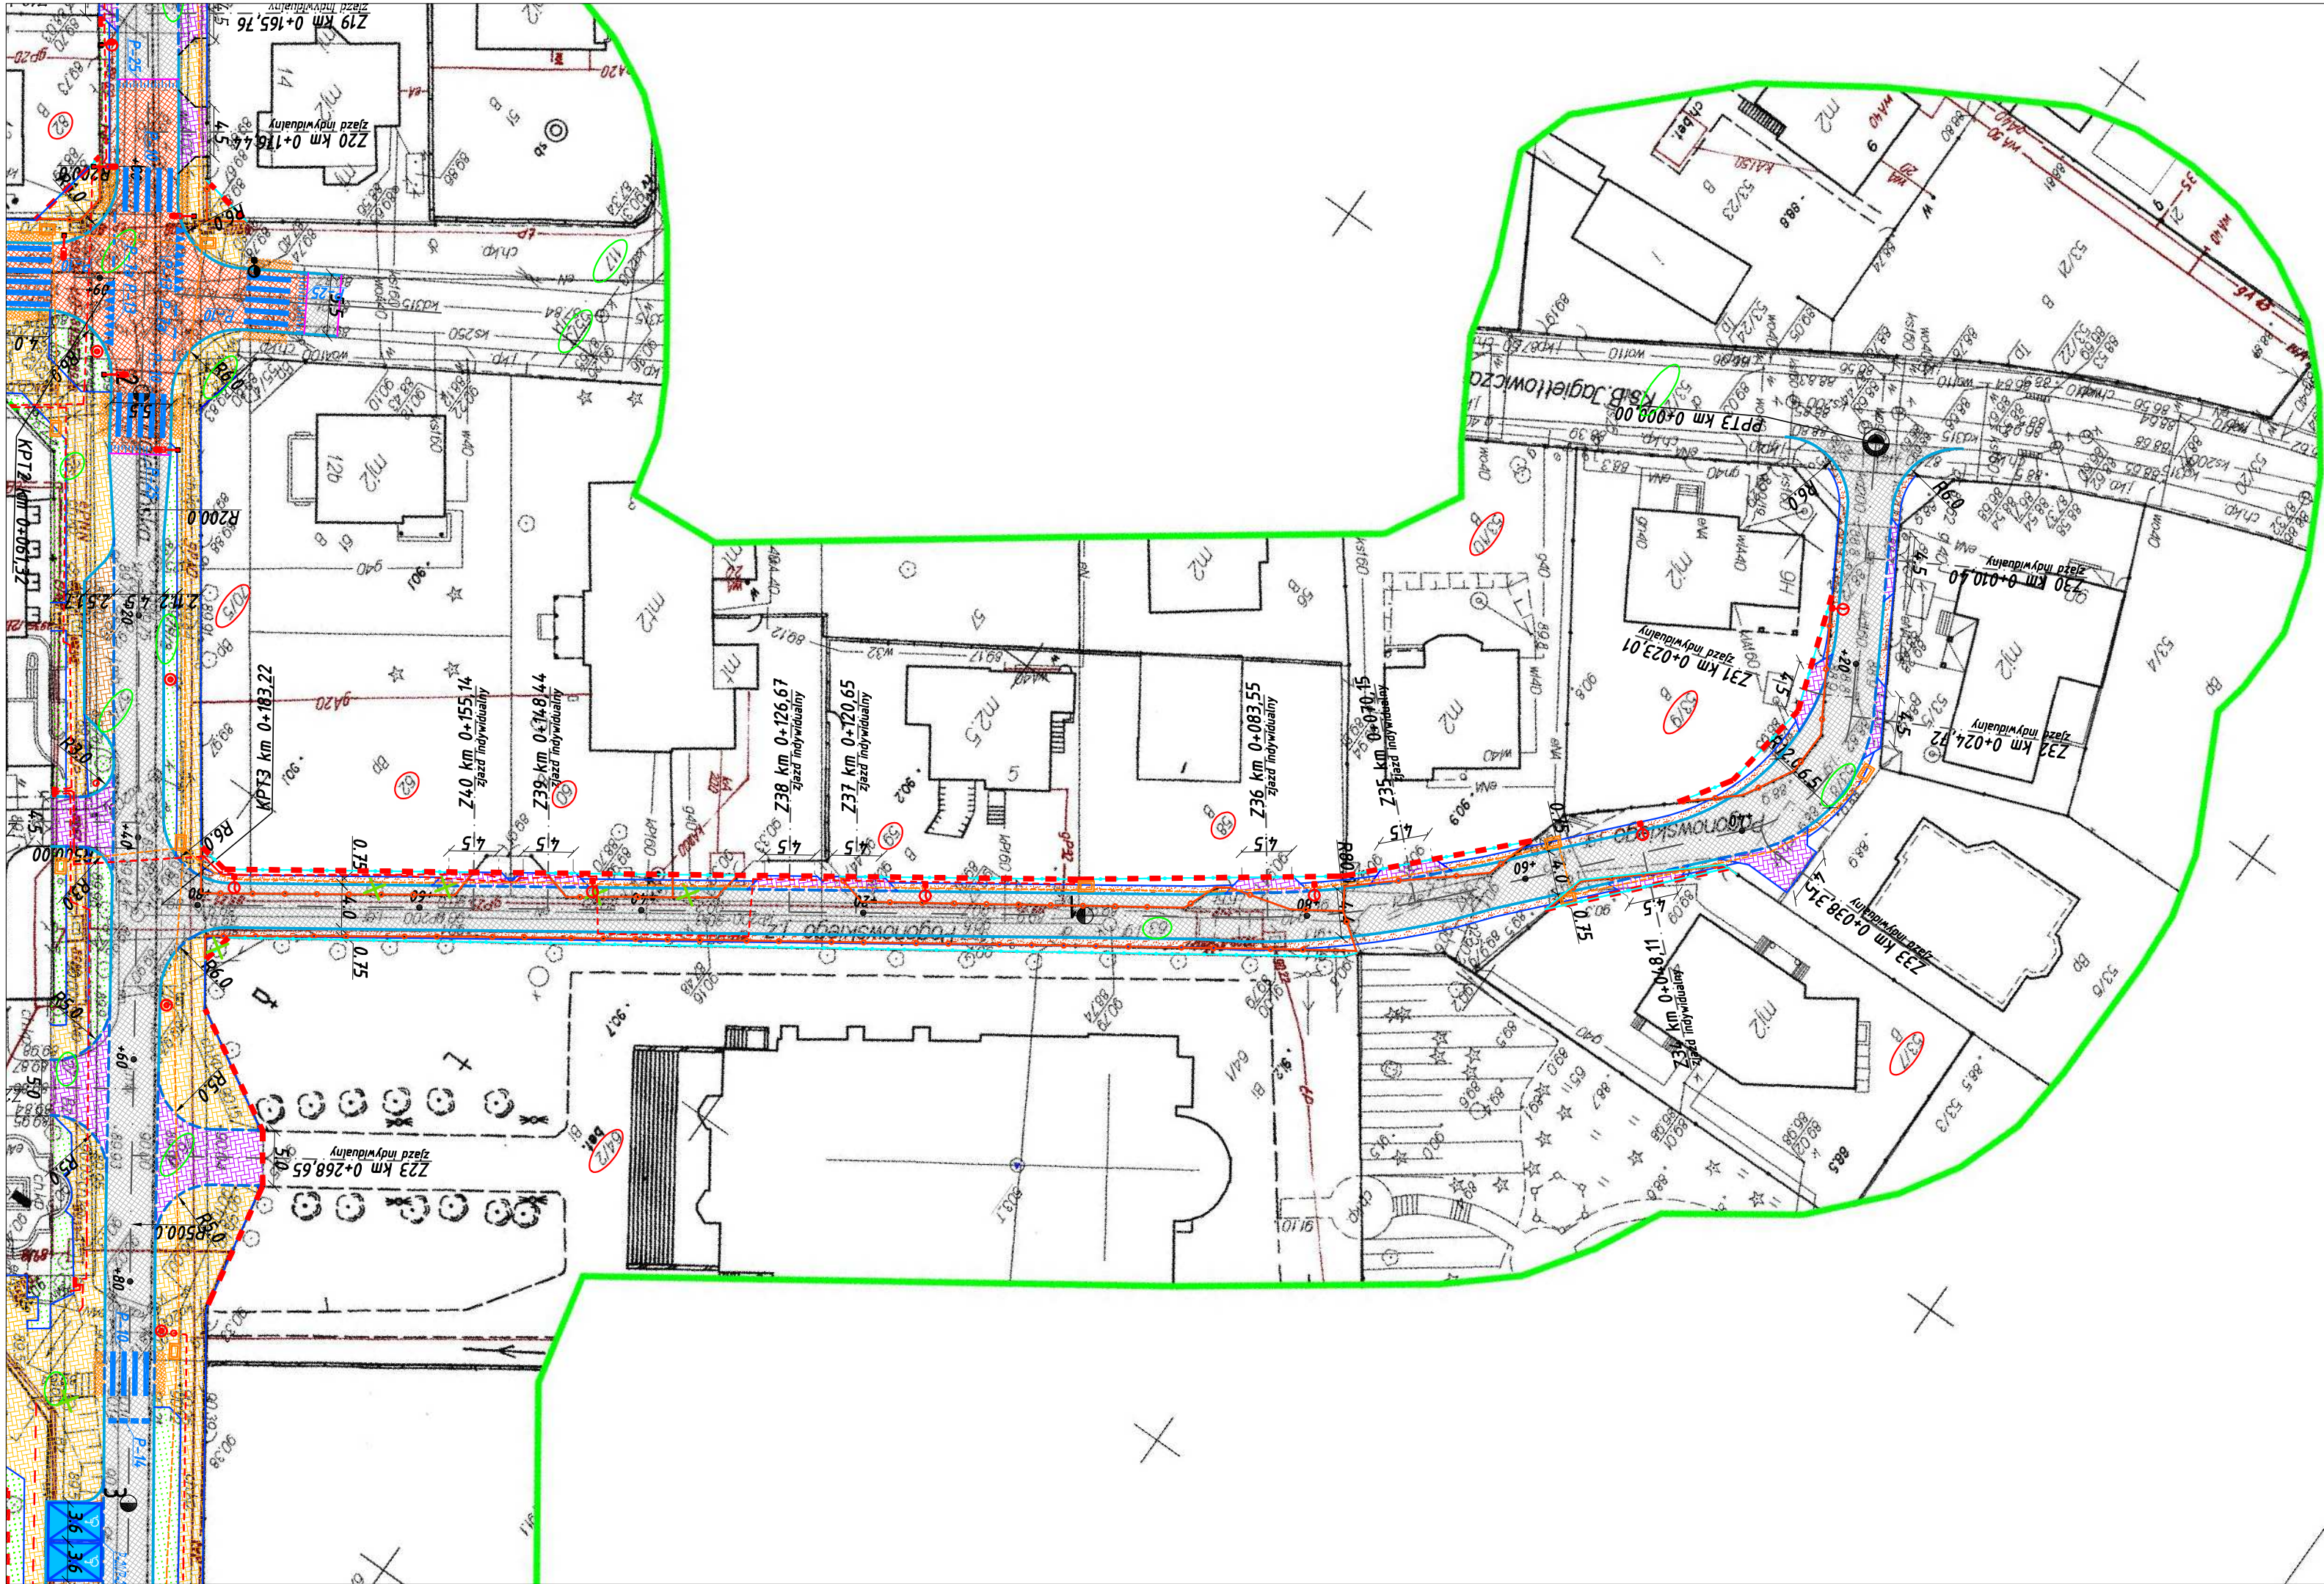

PLAN SYTUACYJNO-WYSOKOŚCIOWY
Rozbudowa drogi gminnej- ul. Stefana Pogonowskiego
w Zielonce, wraz z rozbiórką i budową infrastruktury towarzyszącej
skala 1:500

LEGENDA:

- projektowana granica podziału nieruchomości;
- działki na których zlokalizowana jest inwestycja;
- działki przeznaczone do podziału;
- projektowany krawężnik betonowy 15x30cm;
- projektowany krawężnik betonowy obniżony 15x30cm;
- projektowane obrzeże betonowe 8x30cm;
- projektowany opornik betonowy 12x25cm;
- projektowana jezdnia z kostki kamiennej;
- projektowana nawierzchnia bitumiczna;
- projektowane wyniesione skrzyżowanie z kostki kamiennej;
- projektowany zjazd indywidualny/publiczny z kostki kamiennej;
- projektowane załoki parkingowe z kostki kamiennej;
- projektowany chodnik z kostki kamiennej;
- projektowane ulepszone z mieszanki kruszyw;
- projektowany zieleniec;
- istniejące ogrodzenie do rozbiórki;
- projektowane ogrodzenie;
- istniejące drzewa przeznaczone do wycinki;
- projektowany słup oświetleniowy;
- projektowany słup oświetleniowy stylizowany;
- projektowany słup oświetleniowy doświetlający przejście dla pieszych;



Przedsiębiorstwo Projektowania i Realizacji Inwestycji Komunalnych
"INKOM" Sp. z o.o. w Białymstoku
15-014 Białystok, ul. Sobieskiego 12; tel./fax. (0-85) 675 35 93

TEMAT:	Rozbudowa drogi gminnej- ul. Stefana Pogonowskiego w Zielonce, wraz z rozbiórką i budową infrastruktury towarzyszącej	Nr rysunku: 1
STADIUM:	PROJEKT KONCEPCYJNY	
INWESTOR:	Burmistrz Miasta Zielonka, ul. Lipowa 5, 05-220 Zielonka	Skala 1:500
NAZWA RYS.:	Plan sytuacyjno-wysokościowy	Data: 17.05.2021r
BRANŻA DROGOWA		
PROJEKTANT:	mgr inż. Krzysztof Jasielczuk	PDL/0029/PBD/18